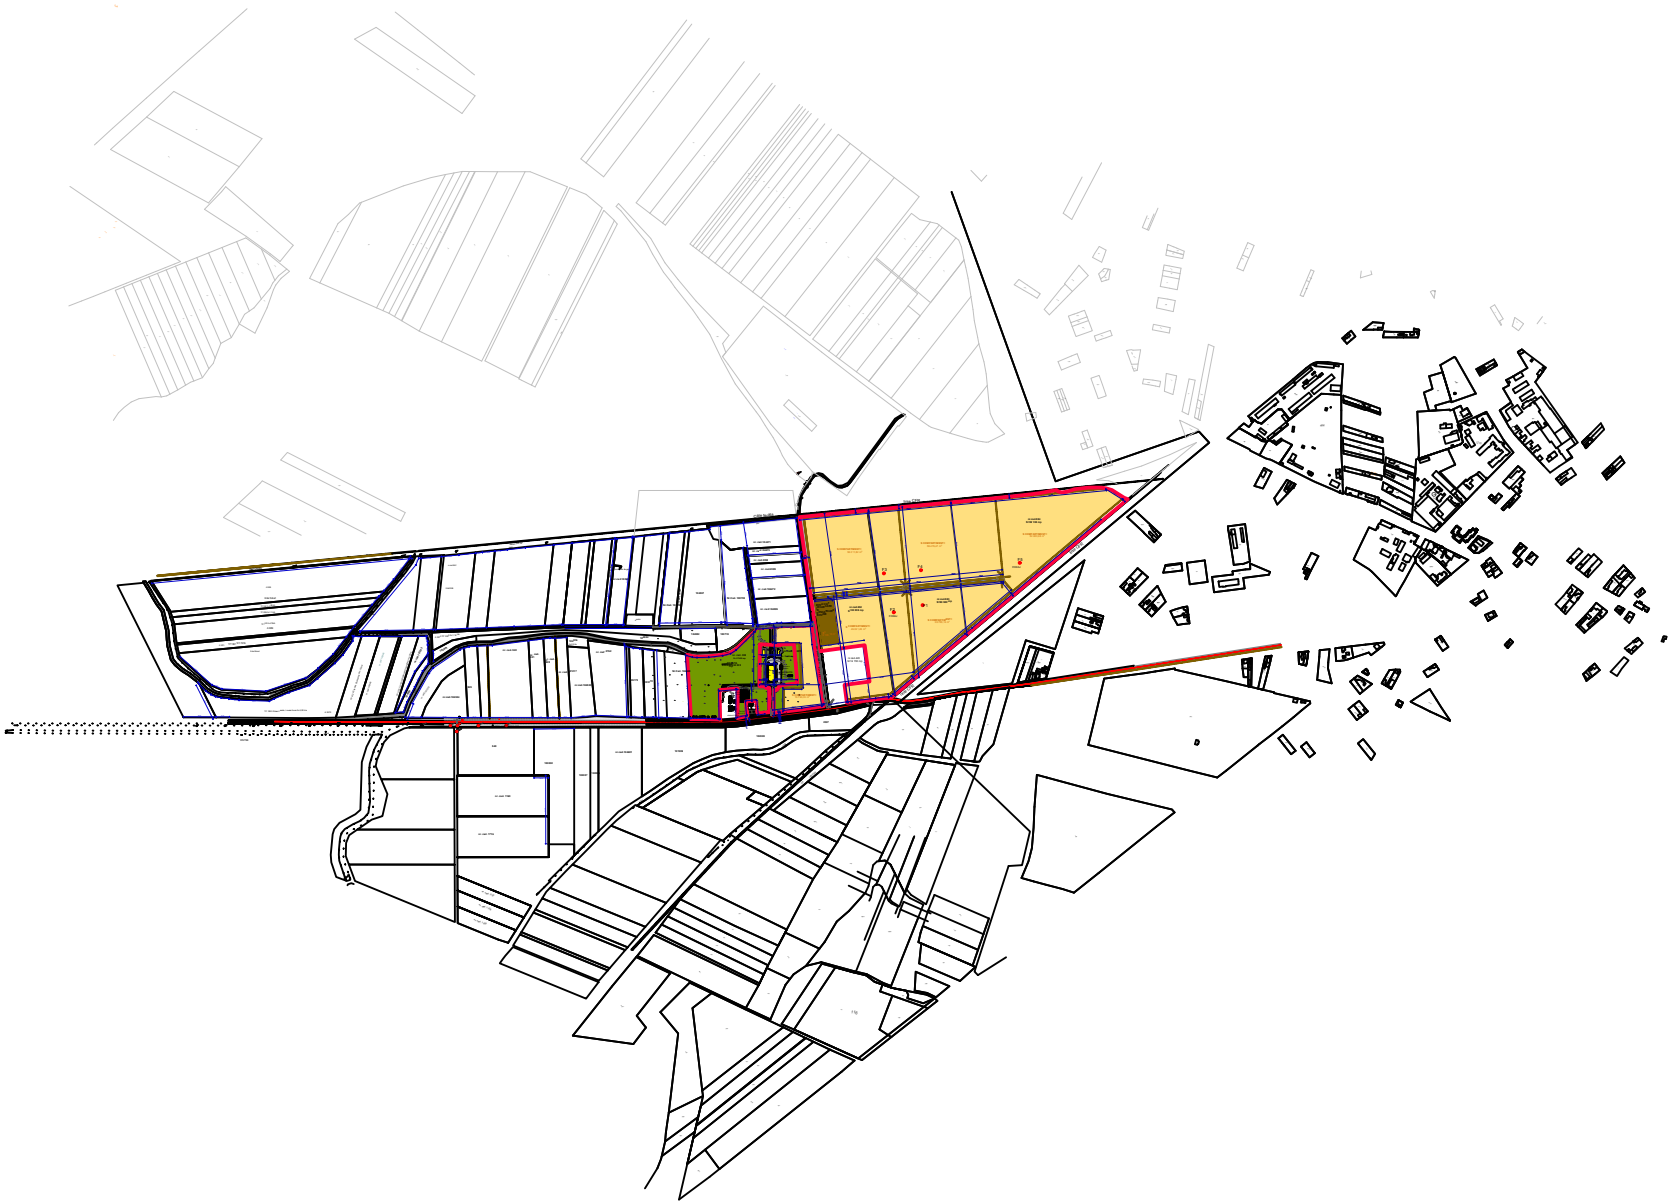

LIMITA PROPRIETATII SC EURO BUFFALO SRL
CONSTRUCTII EXISTENTE
ACCESE
ALEIPLATFORME
DRUMURI EXISTENTE
DRUM PROPUS
AXIL DRUMULUI
SPATII VERZI IN INCINTA
COMPARTIMENTE PROPUSE PENTRU CRESTEREA BIZONILOR
S. TOTALA DESTINATA
CRESTERII BIZONILOR=277 821,91 mp
GARD PROPUS
ZONA CUT ENCARCARE SI
DESCARCARE BOVINE

100m
SCARA 1:2000

LIMITA PROPRIETATII SC EURO BUFFALO SRL
SPATII VERZI PROPUSE
COMPARTIMENTE PENTRU CRESTEREA BIZONILOR
CONSTRUCTII PROPUSE
CONSTRUCTII PROPUSE PENTRU RECONDITIONARE
CONSTRUCTII EXISTENTE
ACCESE
ALEIPLATFORME
DRUMURI EXISTENTE
DRUM PROPUS
AXIL DRUMULUI