



VÍZSZINTES ÉS MAGASSÁGI ADATOK MÉTERBEN ADOTTAK  
 DISTANCES AND ELEVATION IN METERS

A MAGASSÁGOK A BALTI ALAPSZINTRE VONATKOZNAK  
 ELEVATION ABOVE BALTIC SEA LEVEL

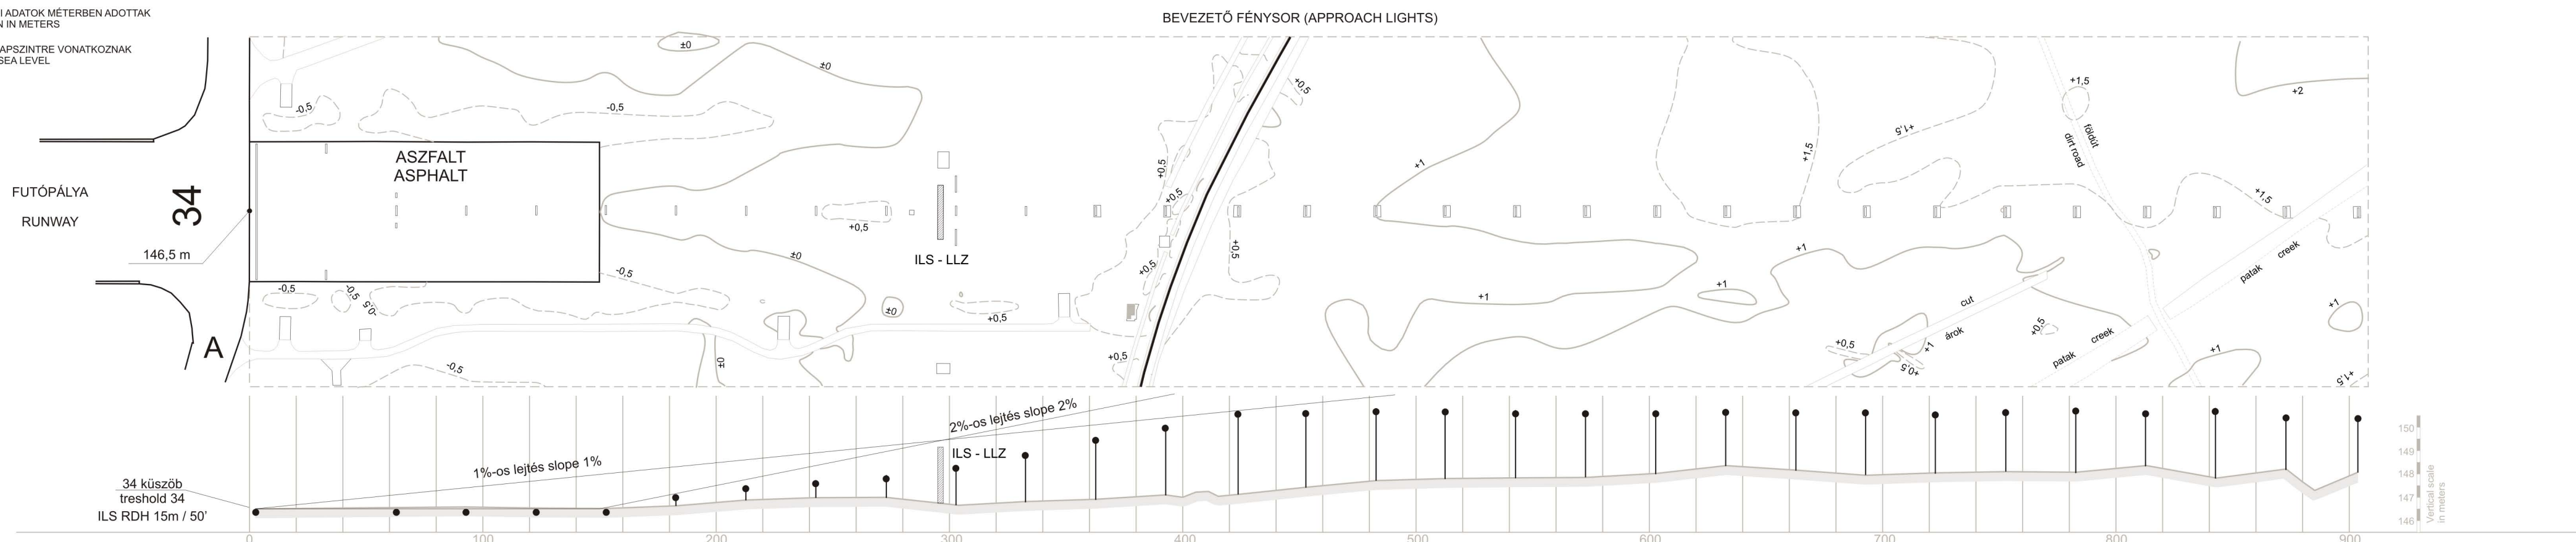

JELMAGYARÁZAT  
 LEGEND

- Tengelymetszet  
 Center line profile
- Szintvonal  
 Contour line
- Épület  
 Building
- Antenna  
 Antenna
- Bevezető fények  
 Approach lights
- Kerítés  
 Fence

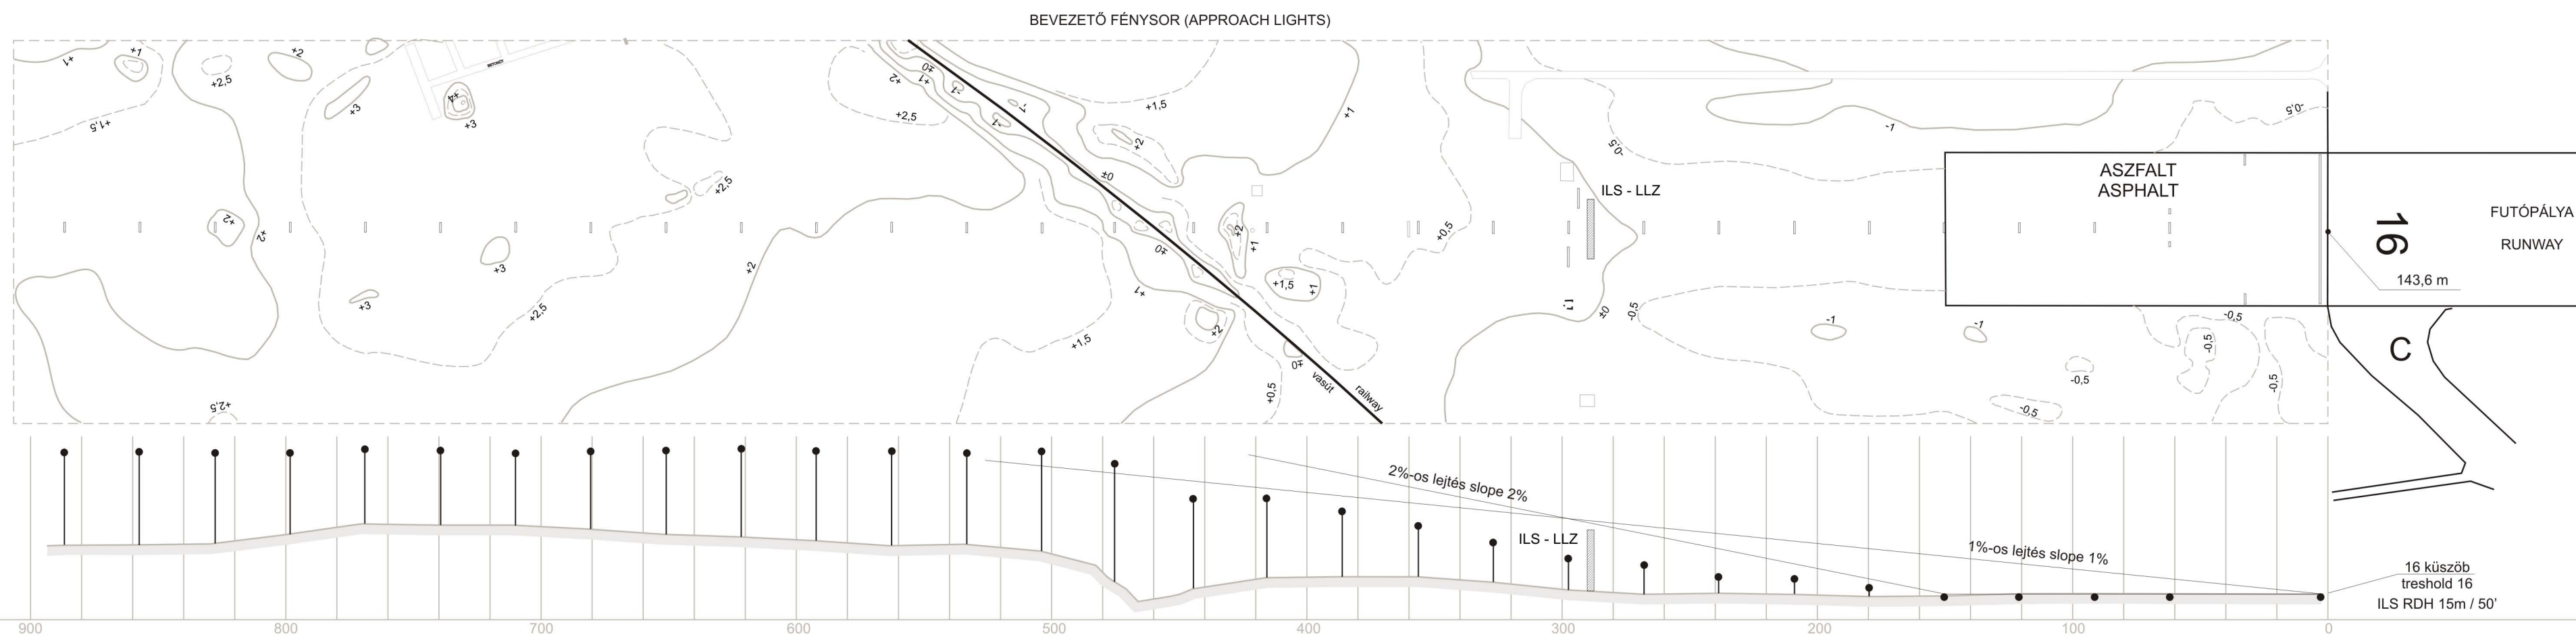

MAGASSÁGI MÉRETARÁNY 1 : 200  
 VERTICAL SCALE 1 : 200

VÍZSZINTES MÉRETARÁNY 1 : 2 000  
 HORIZONTAL SCALE 1 : 2 000

SZÁNDÉKOSAN ÜRESEN HAGYVA  
INTENTIONALLY LEFT BLANK