


VÍZSZINTES ÉS MAGASSÁGI ADATOK MÉTERBEN ADOTTAK
 DISTANCES AND ELEVATION IN METERS

A MAGASSÁGOK A BALTI ALAPSZINTRE VONATKOZNAK
 ELEVATION ABOVE BALTIC SEA LEVEL

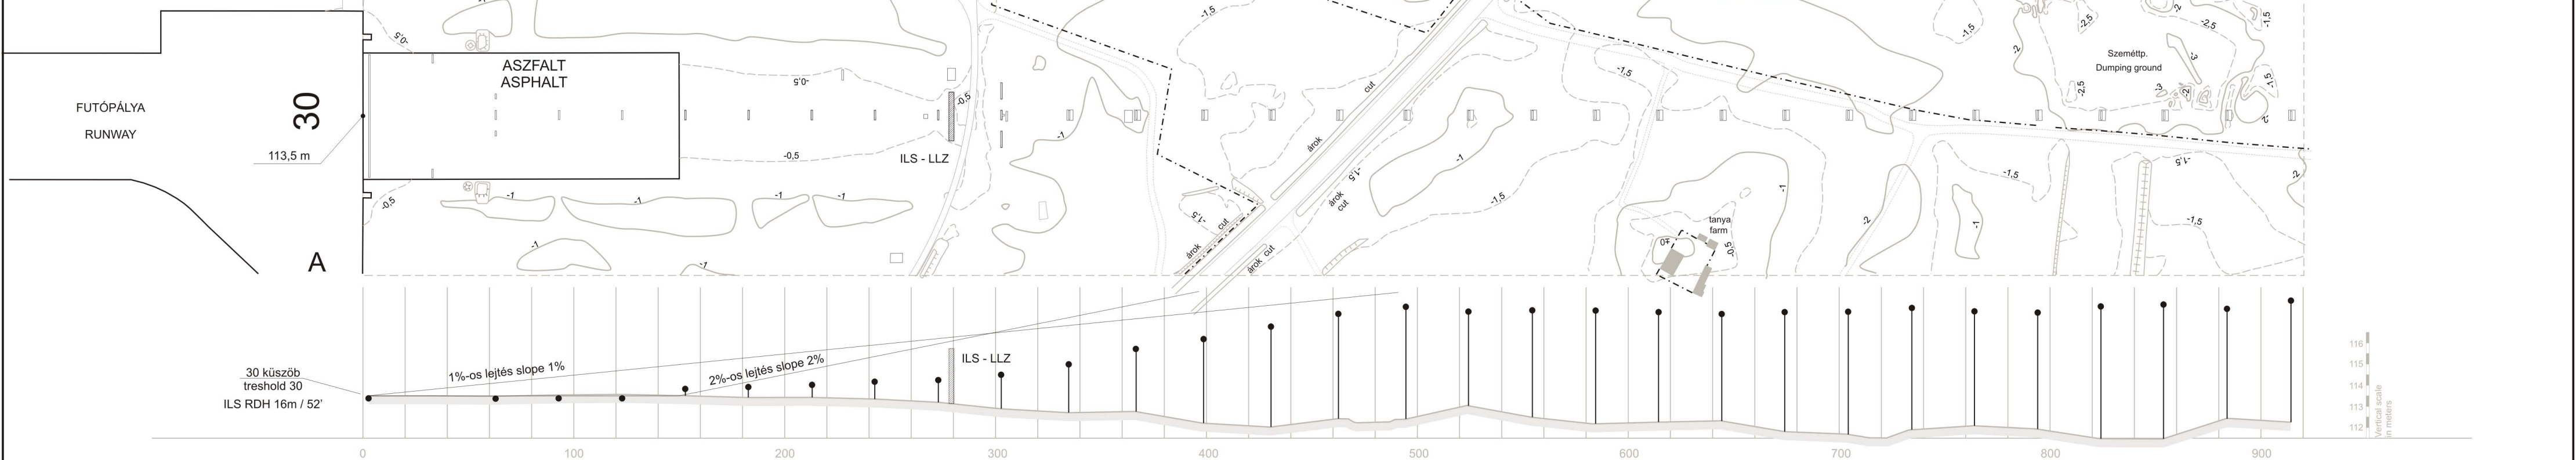


JELMAGYARÁZAT
 LEGEND

- Tengelymetszet
Center line profile
- Szintvonal
Contour line
- Épület
Building
- Antenna
Antenna
- Bevezető fények
Approach lights
- Kerítés
Fence

MAGASSÁGI MÉRETARÁNY 1 : 200
 VERTICAL SCALE 1 : 200

VÍZSZINTES MÉRETARÁNY 1 : 2 000
 HORIZONTAL SCALE 1 : 2 000

Vertical scale
 in meters

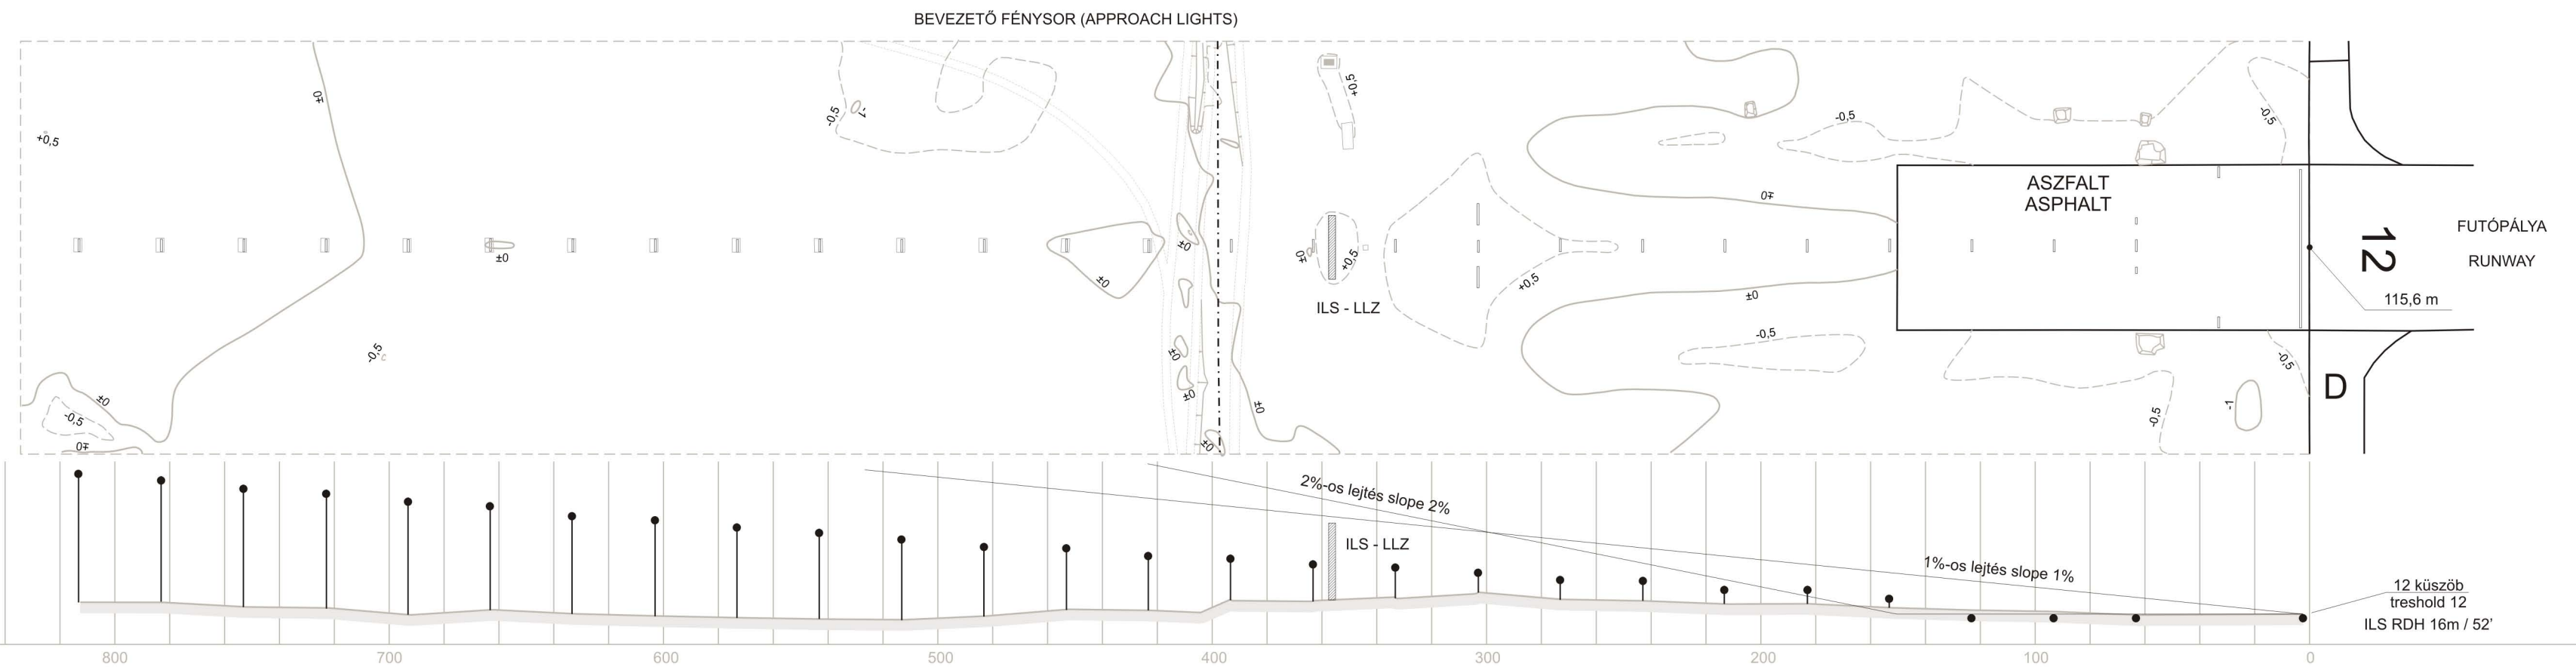

SZÁNDÉKOSAN ÜRESEN HAGYVA
INTENTIONALLY LEFT BLANK