


RWY	FÉNYEK	RWY	LIGHTING
20/02	Bevezető: egyszerű bevezető fényosz, alacsony intenzitású, fehér, 5 fokozatban szabályozható, 420 m-es hosszúságban. Küszöb: zöld színű, 5 fokozatban szabályozható. PAPI: 3°00'	20/02	Approach: simple approach lights, low intensity, white, variable in 5 steps, length 420 m. Threshold: green, variable in 5 steps. PAPI: 3°00'
	Pályaszegély: fehér, 5 fokozatban szabályozható, 60 méterenként, az utolsó 600 m sárga színű. Pályatengely: NIL.		Runway edge: white, variable in 5 stages. Spacing 60 m, last 600 m yellow. Runway center line: NIL.
	Pályavég: kijelölt leszálló irányban zöld színű, a másik végén piros színű. Alacsony intenzitású.		Runway ends: arrival end of active RWY green, departure end red. Low intensity.
TWY	FÉNYEK	TWY	LIGHTING
	Gurulószegély: alacsony intenzitású, kék. (A,B,C,D,F,I,K) Gurulóitengely: NIL. Megállító keresztfényosz: NIL.		Taxiway edge: low intensity, blue. (A,B,C,D,F,I,K) Taxiway edge: NIL. STOP bars: NIL.
	Akadályvilágítás: alacsony intenzitású vörös fények.		Obstacle lights: low intensity, red.

Azonosító Designator	PCN	LCN	Felület/ Surface	Szélesség/méret Width/dimension
A	22/R/D/Y/T	32	Aszfalt / Asphalt	12 m
B	18/R/D/Y/T	26	Aszfalt / Asphalt	12 m
C	14/R/D/Y/T	21	Aszfalt / Asphalt	12 m
D	22/R/D/Y/T	33	Aszfalt / Asphalt	12 m
E	-	-	Aszfalt / Asphalt	12 m
F	-	-	Aszfalt / Asphalt	12 m
G	-	-	Aszfalt / Asphalt	16 m
H	-	-	Aszfalt / Asphalt	16 m
I	-	-	Aszfalt / Asphalt	10 m
J	-	-	Aszfalt / Asphalt	7 m
K	-	-	Aszfalt / Asphalt	12 m
10 db rep.gép állóhely 10 aircraft stands	23	23	Beton / Concrete	40 m x 30 m
23 db közepes hel. állóhely 23 medium helicopter stands	23	23	Beton / Concrete	24 m x 18 m
35 db könnyű hel. állóhely 35 light helicopter stands	23	23	Beton / Concrete	15 m x 15 m
E indítózóna North startup zone	23	23	Beton / Concrete	150 m x 15 m
D indítózóna South startup zone	23	23	Beton / Concrete	160 m x 15 m
Eiőkészítőzóna Turn over zone	23	23	Aszfalt / Asphalt	120 m x 15 m

- JELMAGYARÁZAT / LEGEND
- • • Futópálya-szegélyfény
Runway edge light
 - • • • Gurulóút-szegélyfény
Taxiway edge light
 - • • • • Gurulóút-tengelyfény
Taxiway centerline light
 - ☐ ☐ PAPI fények
PAPI lights
 - ▬ Kényszerhellyel pálya végfénye
Emergency landing strip end light
 - ☼ Akadályfény
Obstruction light
 - Maradékávolság-jelző
Remaining distance sign
 - ☐ Tájékoztató tábla
Information sign
 - ☼ Villanófény
Flashlight
 - ☼ Szélszák
Wind indicator
 - ☐ Fényszóró
Spotlight
 - Pályára gurulást engedélyező / tiltó fények
Stop-holding position lights
 - Bevezetőfényosz-egység
Approach lighting bare
 - ▬ Várópont
Holding point
 - ☼ Repülőtéri helyjeladó fény
Aerodrome beacon light
 - XXX Forgalom elől elzárt terület
No entry
 - Gurulóút-szakaszhatár
Taxiway segment boundary

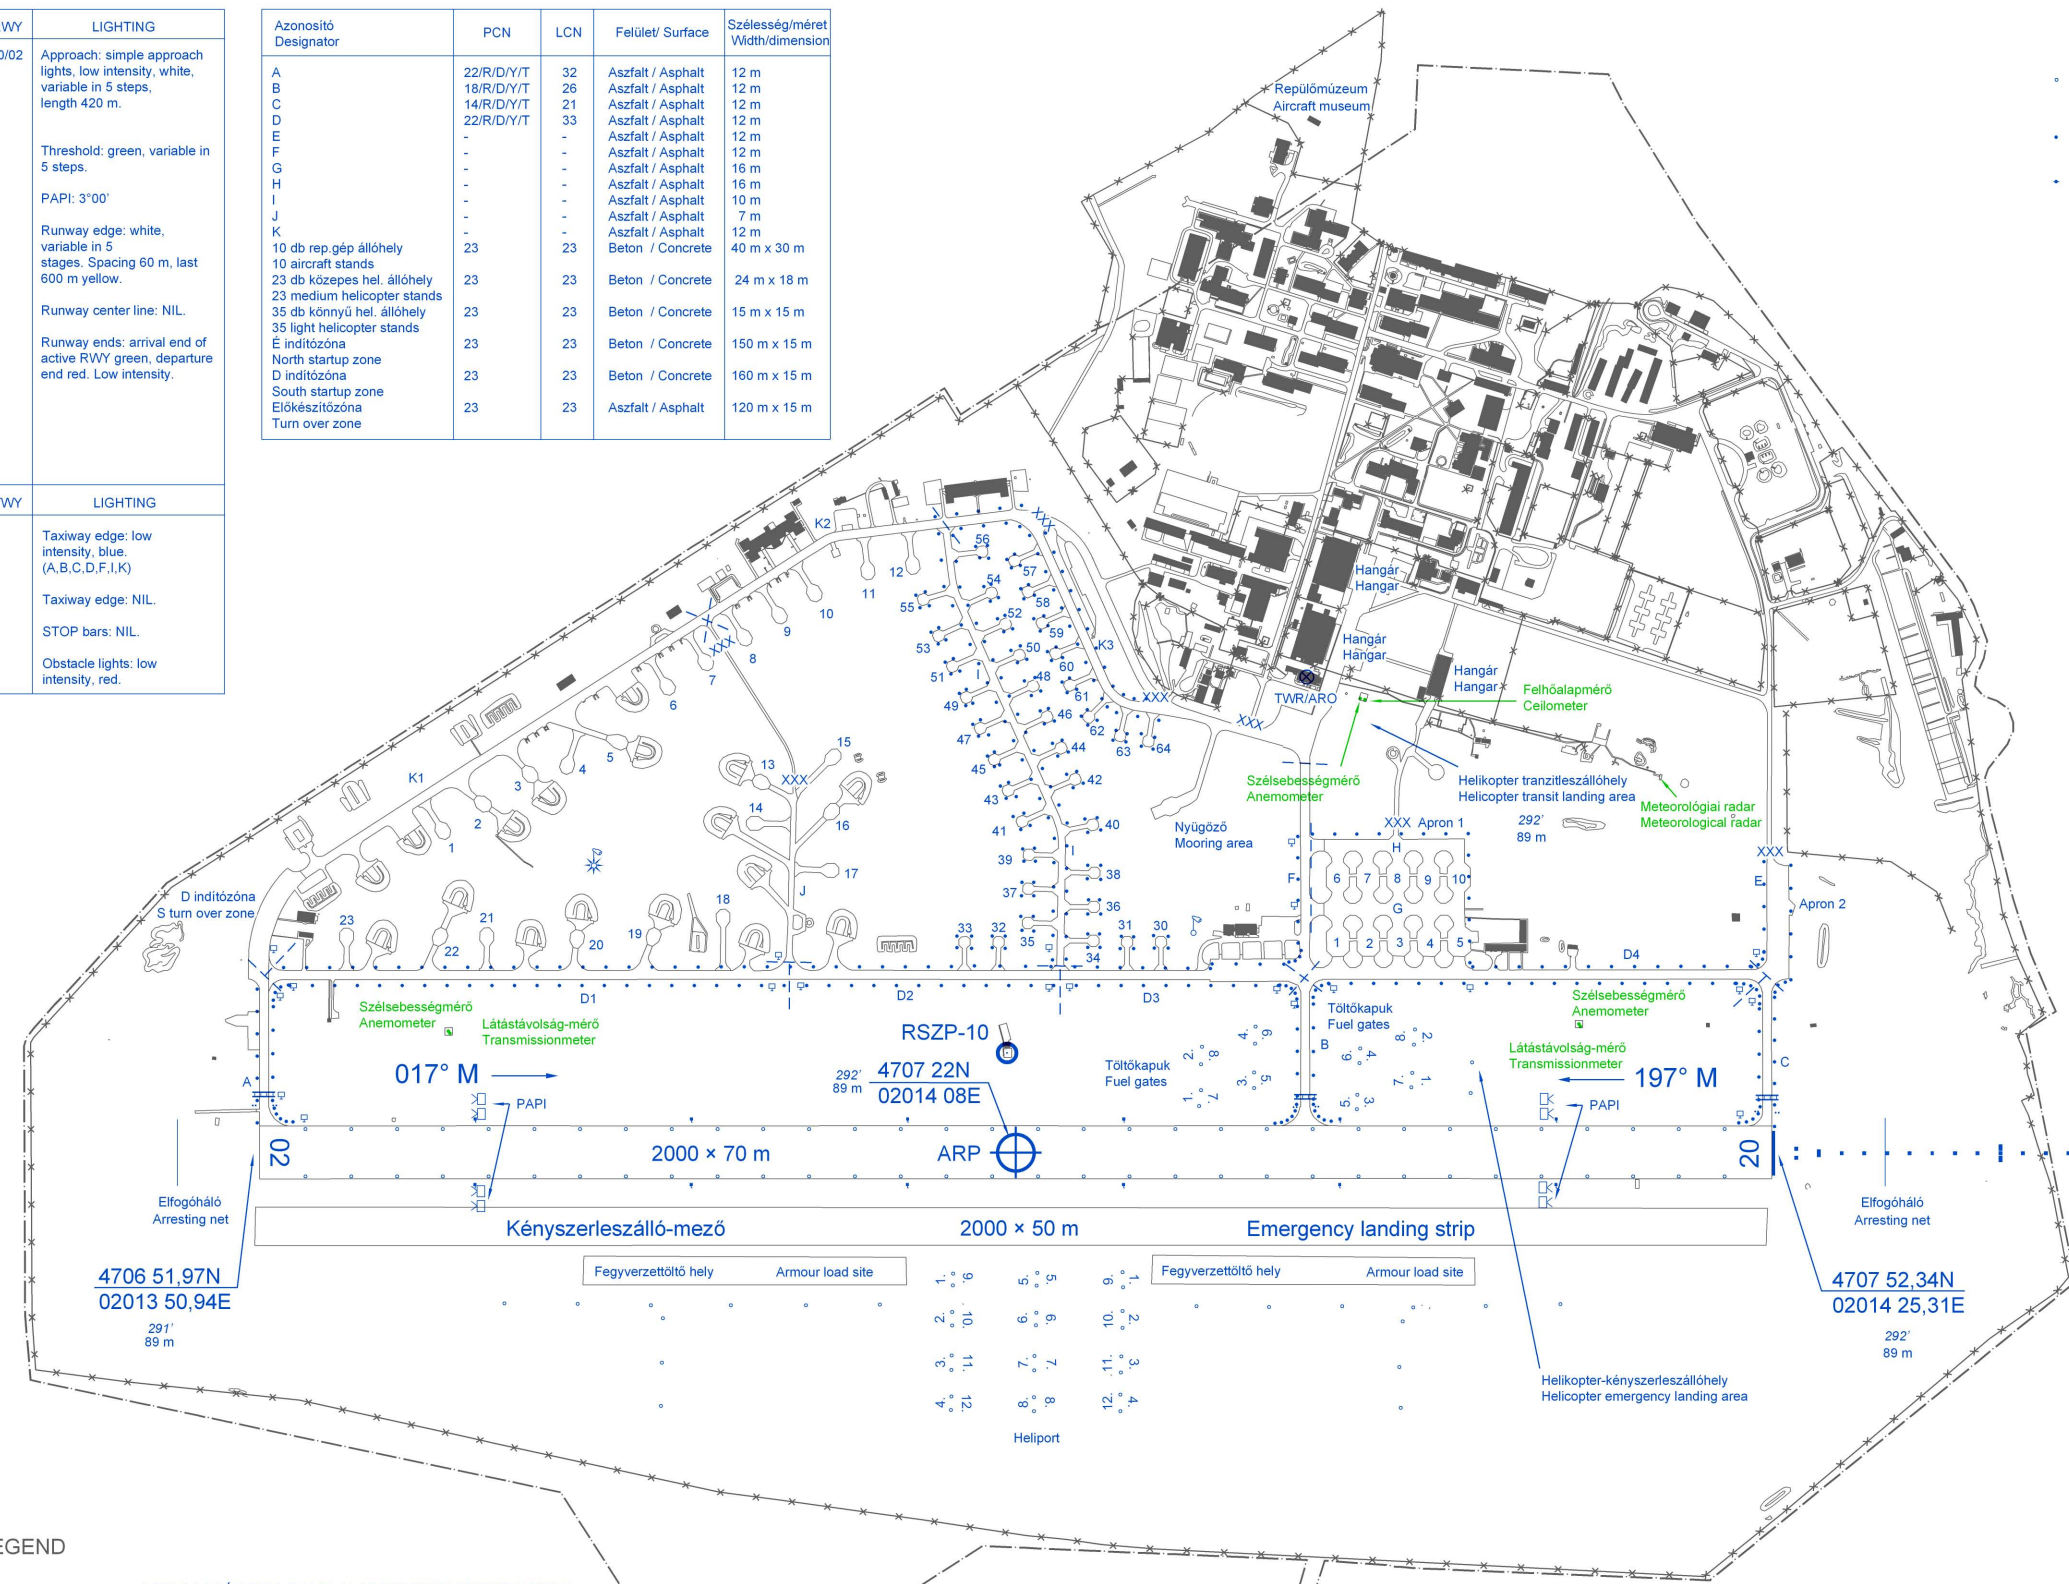

- JELMAGYARÁZAT / LEGEND
- Épület
Building
 - ☐ Földtöltés: Bunker
Earth rampart, shelter
 - ☼ Kerítés
Fence
 - Határ
Boarder

A MAGASSÁGOK A BALTI ALAPSZINTRE VONATKOZNAK
ELEVATIONS ABOVE BALTIC SEA LEVEL


MÁGNESES ELHAJLÁS: 4° K Évi változás: 0,1° (2012)
MAGNETIC VARIATION: 4° E Annual change: 0,1° (2012)

SZOLNOK TOWER 130,250 MHz

RWY, TWY jelölések
RWY and TWY markings

RWY: azonosító, küszöb, földterési zóna, középvonal.
RWY: designator, THR, TDZ, centre line.

TWY: középvonal, gurulási várópontok.
TWY: centre line, holding positions.

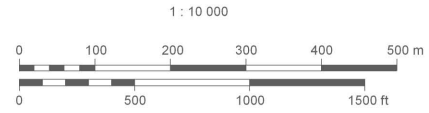

SZÁNDÉKOSAN ÜRESEN HAGYVA
INTENTIONALLY LEFT BLANK